



Syd - Mod Roskildevej

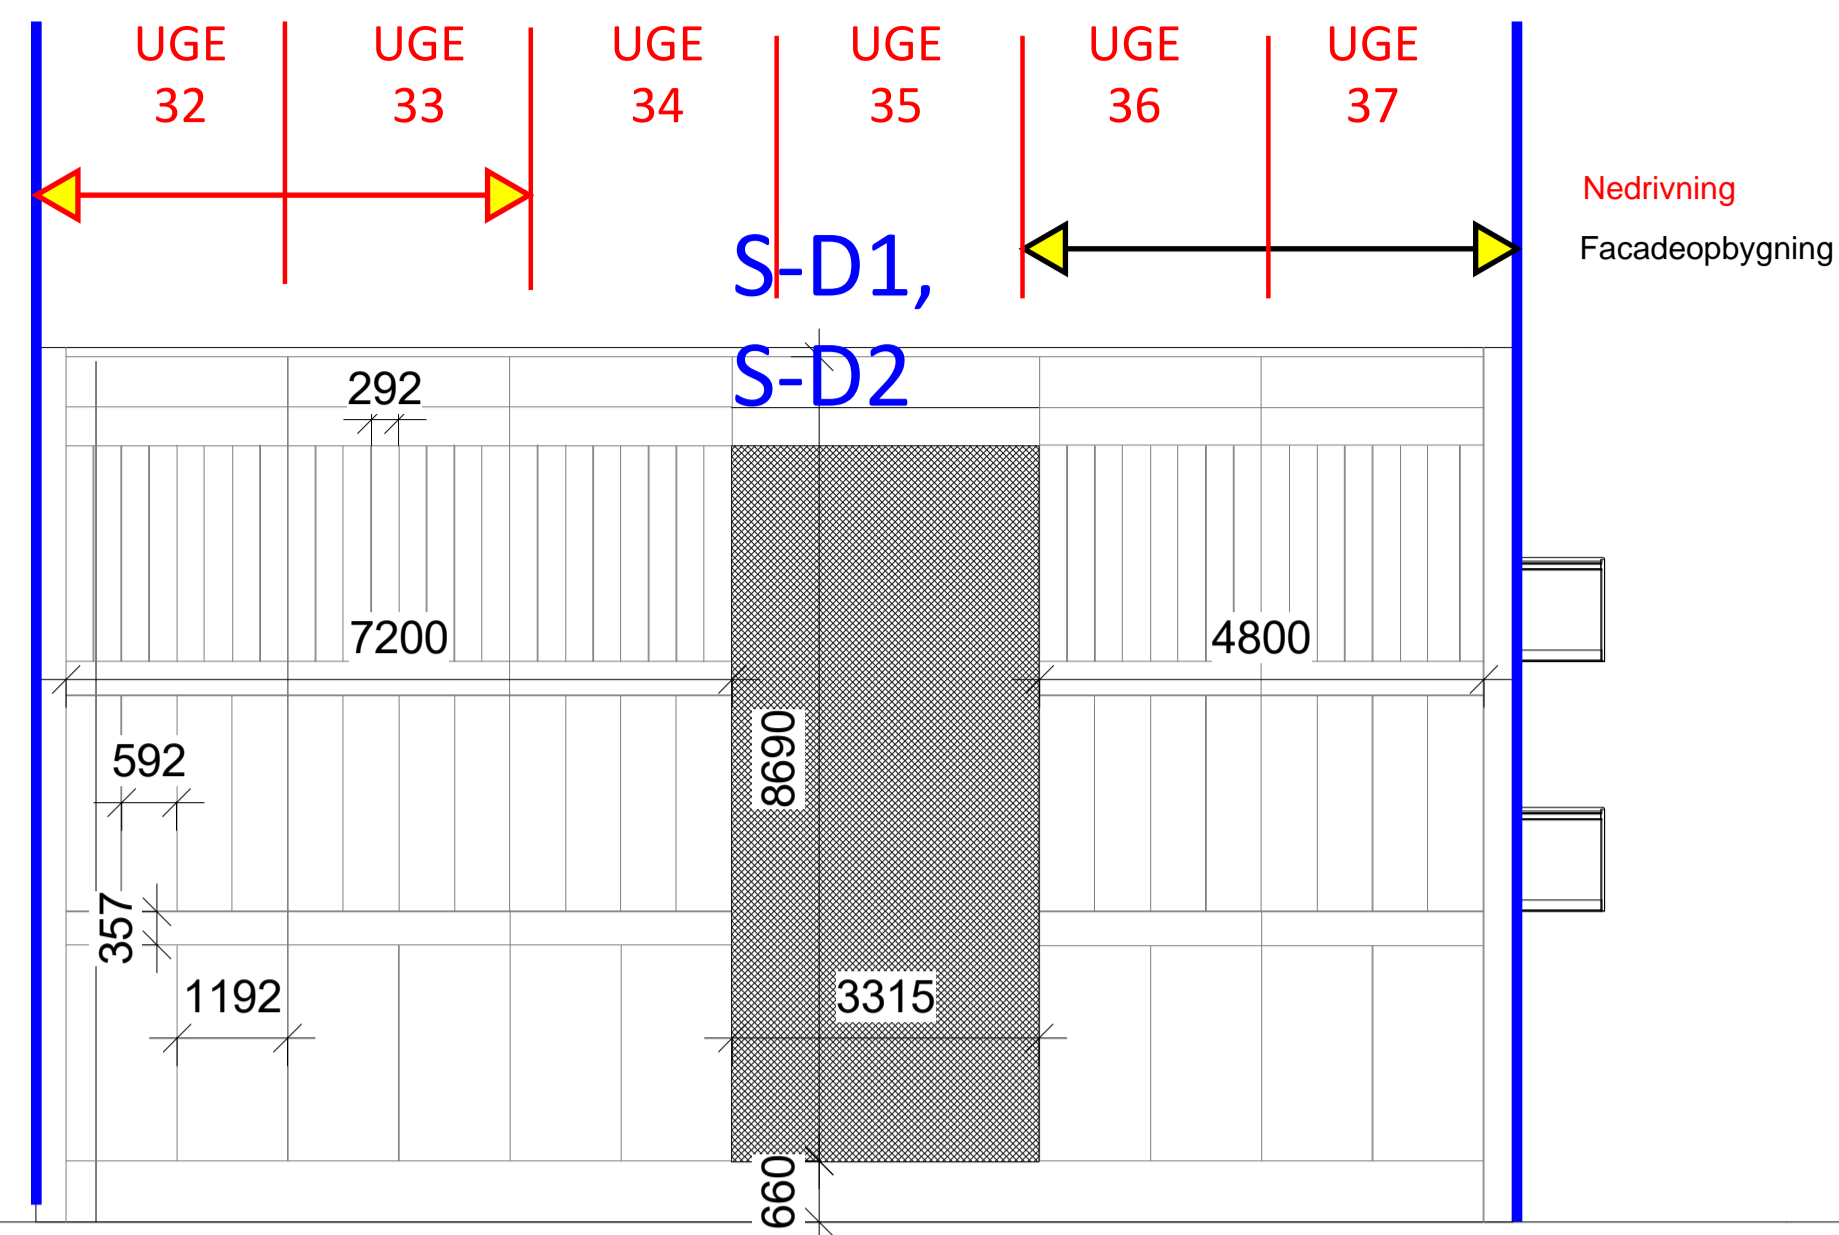

Nord - Mod indkørelse

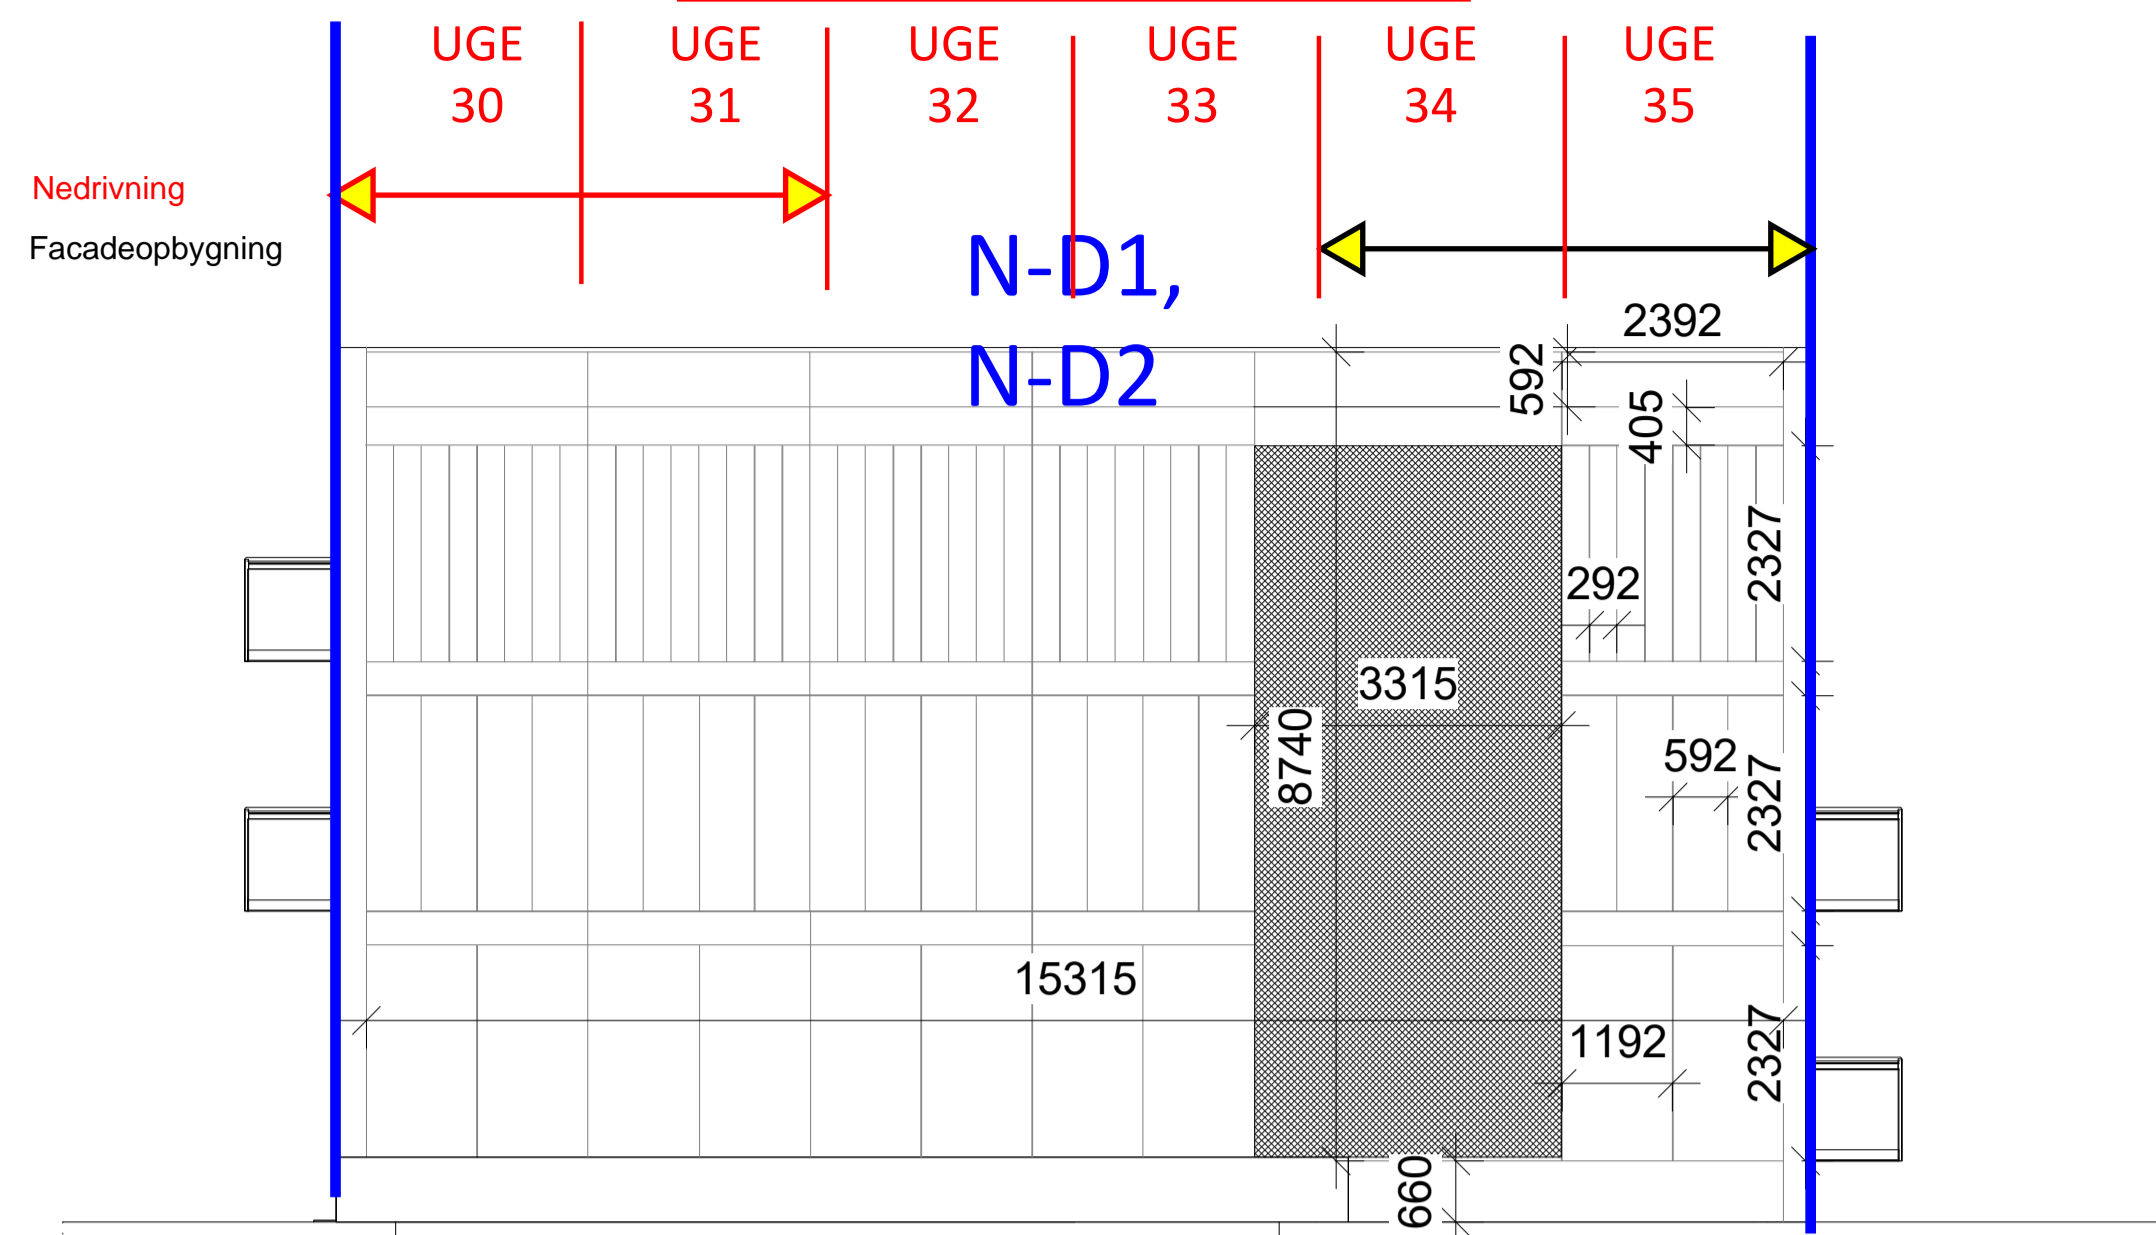


Syd fremtidig

1 : 100

Vest - Havesiden

Nord fremtidig

1 : 100

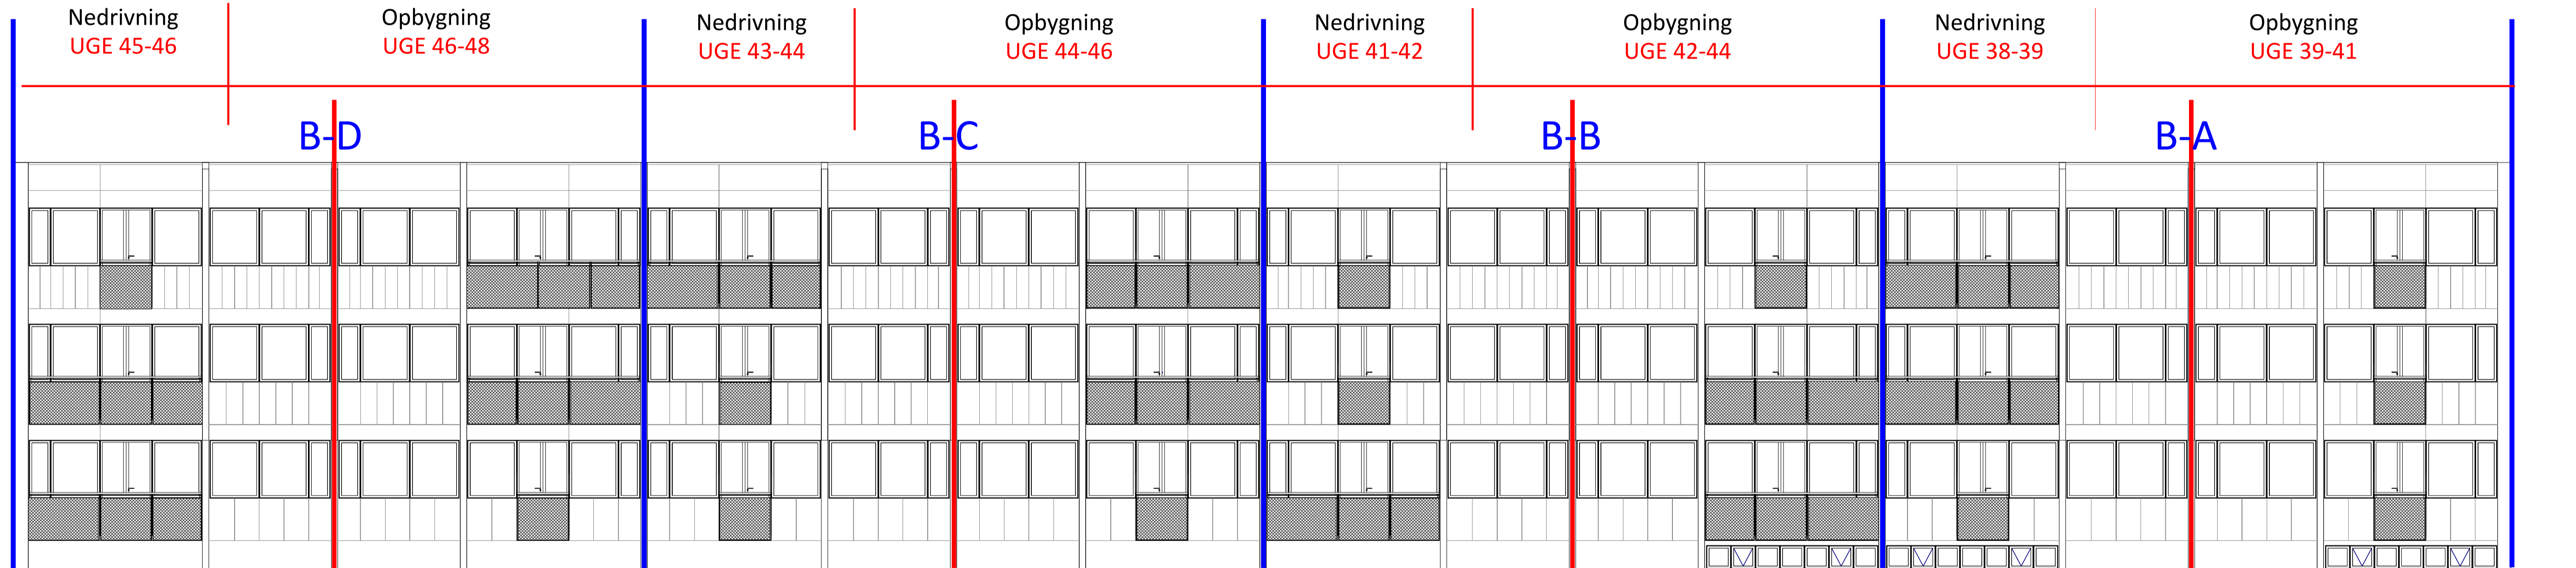

Vest fremtidig

1 : 100


Indgang - 388

Indgang - 386

Øst - Indgangssiden

Indgang - 384

Indgang - 382

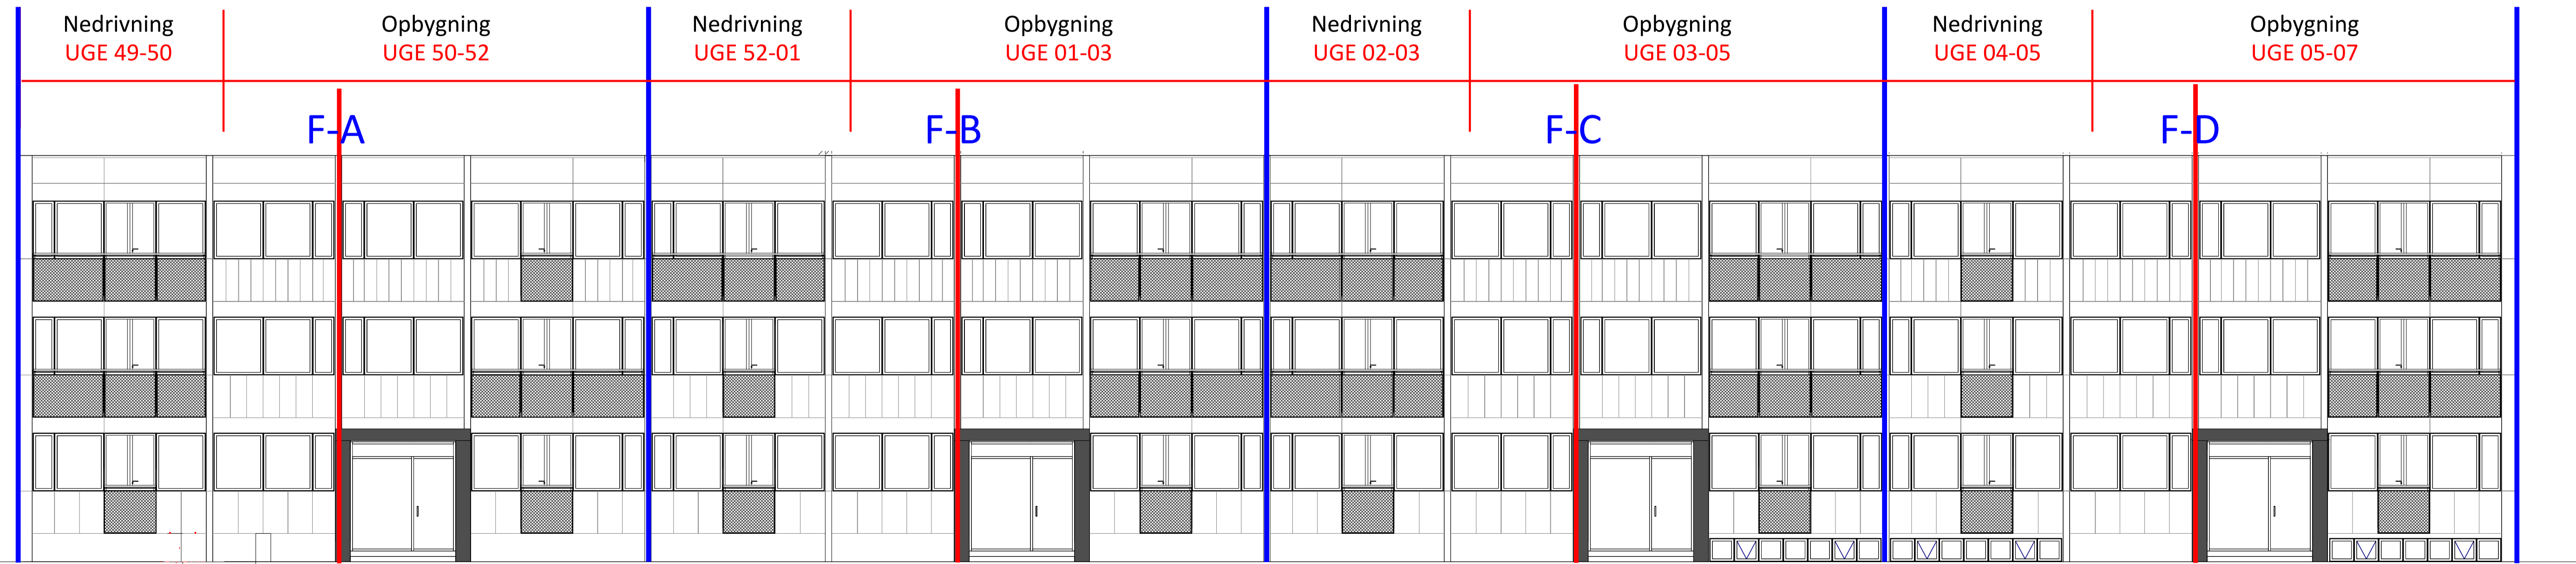

Øst fremtidig

Indgang - 382

Indgang - 384

Indgang - 386

Indgang - 388