


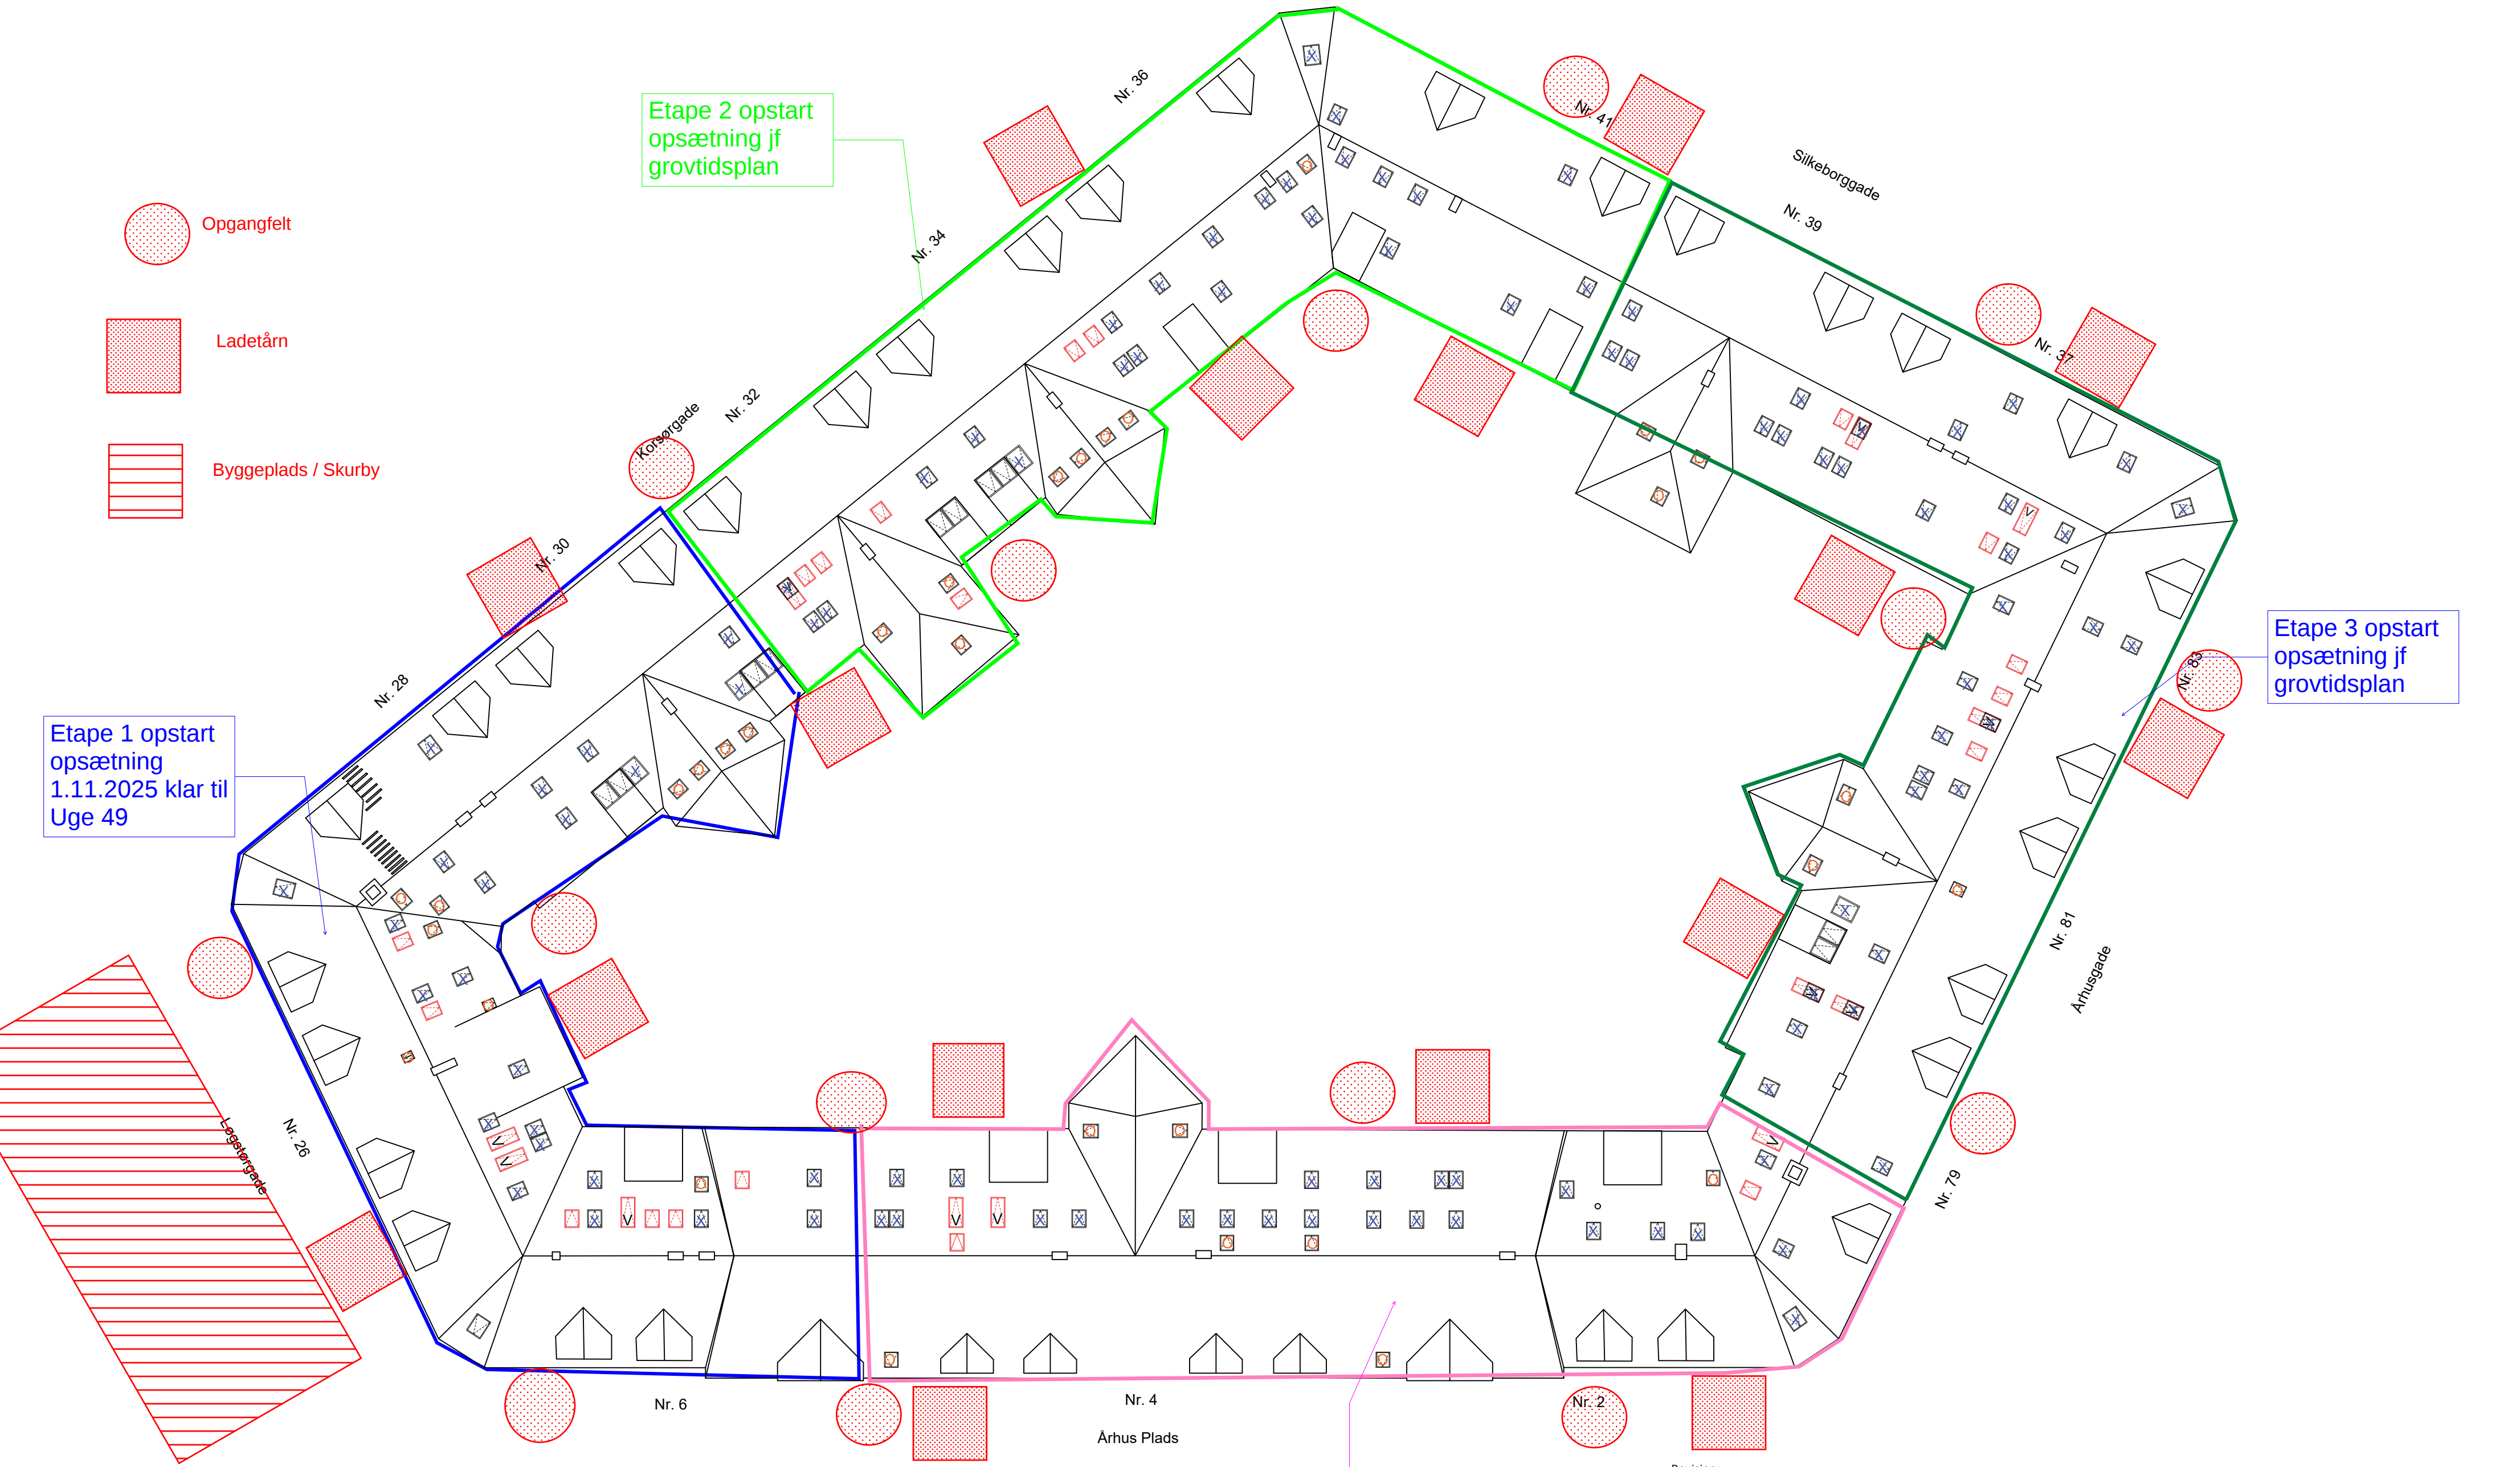

- Opgangfelt
- Ladetårn
- Byggeplads / Skurby

Etape 1 opstart opsætning 1.11.2025 klar til Uge 49

Etape 2 opstart opsætning jf grovtdsplan

Etape 3 opstart opsætning jf grovtdsplan

Etape 4 opstart opsætning jf grovtdsplan

- Signaturforklaring**
- Eksisterende ovenlysvindue Type 1-2
 - Eksisterende ovenlysvindue Type 3
 - Nyt ovenlysvindue
 - Ny Veluxaltan

Revision:			
Rev.ændring:	Rev.nr.:	Dato:	Rev. init.:
EF Femkanten - Tagudskiftning			
Adresse: Århusgade 79, 2100 København Ø			
Matr.nr.: 4678, Udenbys Klædebo Kvarter			
Emne: Tagplan			
Stade: Fremtidige forhold			
Tegn.nr.:		K01_H1_ET_S1_N01	
Proj.nr.:	3105	Dato:	02.06.2025
Mål:	1:200	Tegn.:	CGJ
Format:	A2	KS:	KW